


SCALA 1:100




SCALA 1:100



SCALA 1:50

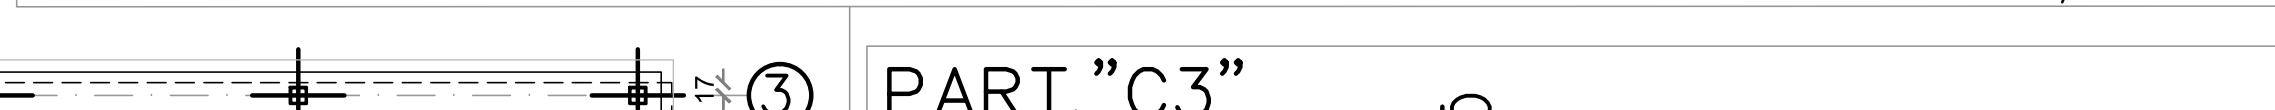


SCALA 1:50

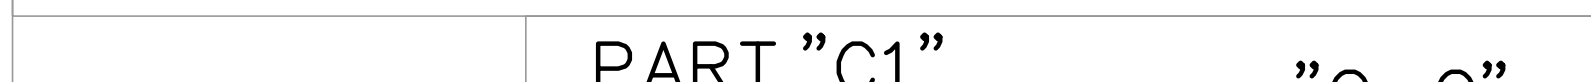

SCALA 1:5



SCALA 1:5

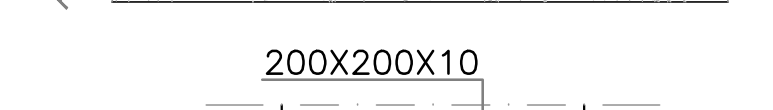

SCALA 1:50



SCALA 1:50

SCALA 1:5

- Calcestruzzo ordinario classe C 25 /30
- Acciaio per armature B 450C

ACCIAIO PER CARPENTERIA METALLICA IN PROFILATI
S. 225

PRESCRIZIONI SULLE SALDATURE

"Δ 3"

SCALA 1:5



SCALA 1:5



SCALA 1:5



SCALA 1:5



- Se non diversamente specificato le squadrette di collegamento hanno spessore 6mm

richiesta di autorizzazione sismica

REALIZZAZIONE STRUTTURE IN ACCIAIO

PROGETTO STRUTTURALE

Ing. Alfredo Maria Ceci	2
-------------------------	---

Studio: via Egidiana 16 Roma Cont:



Studio di ingegneria


